



ΕΦΗΜΕΡΙΣ ΤΗΣ ΚΥΒΕΡΝΗΣΕΩΣ

ΤΗΣ ΕΛΛΗΝΙΚΗΣ ΔΗΜΟΚΡΑΤΙΑΣ

ΤΕΥΧΟΣ ΤΕΤΑΡΤΟ **Αρ. Φύλλου 891**

26 Αυγούστου 2003

ΠΕΡΙΕΧΟΜΕΝΑ

ΑΠΟΦΑΣΕΙΣ

ΑΠΟΦΑΣΕΙΣ

Αριθ. οικ.701 (1)

Τροποποίηση Σχεδίου Πόλης Ρόδου στο Ο.Τ. 240 και χορήγηση παρεκκλίσεων ως προς το ύψος.

Η ΓΕΝΙΚΗ ΓΡΑΜΜΑΤΕΑΣ
ΠΕΡΙΦΕΡΕΙΑΣ ΝΟΤΙΟΥ ΑΙΓΑΙΟΥ

Έχοντας υπόψη:

1. Το Ν.Δ. 17.7.1923 (Α΄ 223), τα άρθρα 3, 9, 11, 70 περί «Σχεδίων πόλεων, κωμών κ.λπ.» όπως μεταγενέστερα τροποποιήθηκε, συμπληρώθηκε και ισχύει σήμερα.

2. Το Ν. 3200/55, άρθρο 8, περί «διοικητικής αποκεντρώσεως».

3. Τις Εγκύκλιες 1/1961, 8/1975, 43/1980 του Υ.ΠΕ. ΧΩ.ΔΕ.

4. Το Ν. 1337/83 (ΦΕΚ 33 Α΄/14.3.1983) περί, «επέκτασης των πολεοδομικών σχεδίων, οικιστική ανάπτυξη και σχετικές ρυθμίσεις».

5. Του άρθρου 21 του Ν. 1577/85 (ΦΕΚ 210 Α΄/ 18.12.1986) περί «Γενικού Οικοδομικού Κανονισμού», όπως αυτός τροποποιήθηκε με το Ν. 2831/2000 (ΦΕΚ 140Α΄/13.6.2000) καθώς και της παρ. 16 του άρθρου 27 του Ν. 2831/2000.

6. Το Ν. 51/1987 (ΦΕΚ 26 Α/6.3.1987) για τον «καθορισμό των περιφερειών της χώρας κ.λπ.».

7. Το Ν. 2503/97 (ΦΕΚ 107Α΄/30.5.1997) περί «Διοίκησης, Οργάνωσης, στελέχωσης της Περιφέρειας, ρύθμιση θεμάτων για την Τοπική Αυτοδιοίκηση και άλλων διατάξεων».

8. Τις διατάξεις του Π.Δ. 28/28.1.93 (ΦΕΚ 9Α/5.2.93) «περί καθορισμού αρμοδιοτήτων που διατηρούνται από τον Υπουργό και τις Περιφερειακές Υπηρεσίες διανομαρχιακού επιπέδου του Υ.ΠΕ.ΧΩ.Δ.Ε.».

9. Το Π.Δ. 10 (ΦΕΚ 10Α/20.1.00) «περί Ιδρύσεως Τμήματος Περιβάλλοντος και Χωροταξίας Δωδεκανήσου στη Περιφέρεια Νοτίου Αιγαίου».

10.Την 542/10.2.94 απόφαση του Γενικού Γραμματέα Περιφέρειας Νοτίου Αιγαίου «περί κατανομής αρμοδιοτήτων για τις χωροθετήσεις κ.λπ.».

11 .Το Ν. 2508/97 (ΦΕΚ 124 Α΄/13.6.1997) περί «βιώσιμης οικιστικής ανάπτυξης των πόλεων και οικισμών της χώρας και άλλων διατάξεων».

12. Το Ν. 2690/99 (ΦΕΚ 45 Α΄/9.3. 1999) περί «Κύρωσης του κώδικα διοικητικής διαδικασίας και άλλων διατάξεων».

13. Το Β.Δ. 20.1/27.1.56 (ΦΕΚ 36 Α) περί αναθεωρήσεως του ρυμοτομικού σχεδίου Πόλεως Ρόδου.

14. Το Β.Δ. 5.9/2.10.69 (ΦΕΚ 181 Δ)περί τροποποιήσεως του σχεδίου πόλεως Ρόδου.

15. Την 2736/197 απόφαση Υ.ΠΕ.ΧΩ.Δ.Ε. 26.1.87/ 11.3.87 (ΦΕΚ 193 Δ) περί «Έγκρισης Γενικού Πολεοδομικού Σχεδίου Ρόδου κ.λπ».

16. Την Εγκύκλιο 84/11.12.2000 του Υ.ΠΕ.ΧΩ.ΔΕ.

17. Τις 403/2002 και 558/2002 αποφάσεις του Δημοτικού Συμβουλίου Ρόδου.

18. Τη θετική γνωμοδότηση της 370 1ης πράξης της 2ης Συνεδρίασης στις 13.6.2003 του Περιφερειακού Συμβουλίου ΧΟΠ (Π.Σ.ΧΟΠ) Περιφέρειας ΝΟΤΙΟΥ ΑΙΓΑΙΟΥ Τμήμα Δωδεκανήσου.

19. Το γεγονός ότι με την απόφαση αυτή δεν προκαλείται δαπάνη σε βάρος του προϋπολογισμού του Δημοσίου και του Δήμου Ρόδου.

Επειδή στις 16.4.2003 ο Δήμος Ροδίων, με το Α.Π. 1638/16.4.2003 έγγραφο της Δ/νσης πολεοδομίας Δήμου Ροδίων, ζήτησε την τροποποίηση του Σχεδίου Πόλης ΣΤΟ Ο.Τ. 240 με το αιτιολογικό ότι, στην παραπάνω περιοχή και ειδικότερα στο γήπεδο ιδιοκτησίας του θέλει να κατασκευάσει νέο κλειστό γυμναστήριο και επί πλέον:

1) να καταργηθεί το τοπικό ρυμοτομικό σχέδιο (Βασιλικό Διάταγμα 5.9/2.10.69 Φ.Ε.Κ. 181Δ)

2) να χωριστεί το Ο.Τ. 240 σε δύο τμήματα (Ο.Τ. 240 και Ο.Τ. 240[α]) και να χαρακτηριστεί ως χώρος αθλητικών εγκαταστάσεων το Ο.Τ. 240[α] όπως αυτό φαίνεται στη συνημμένη πινακίδα του σχεδίου πόλης με τους σχετικούς όρους δόμησης.

3) να χωριστεί το Ο.Τ. 240 σε τρία μέρη για χρήσεις α) διοίκησης β) Κ.Χ. και στάθμευσης και γ) κατοικιών Δημοσίων Υπαλλήλων

4) να καθοριστούν οι γραμμές δόμησης για τα κτίρια της Διοίκησης και τις πολυκατοικίες των Δημοσίων Υπαλλήλων.

Επίσης προτείνεται να ορισθεί κατά παρέκκλιση των ισχυόντων διατάξεων (Γ.Ο. Κ.) μέγιστο ύψος κτίσματος ίσο με 32,00μ. και ύψος ιστών στήριξης της στέγης ίσο με 45,00μ. σύμφωνα με την μελέτη που συνέταξε η Δ.Τ.Υ. του Δήμου όπως προβλέπεται από την παρ. 1 του άρθρου 21 του ΓΟΚ (παρ. 16 άρθρου 27 του Ν. 2831/2000).

Επειδή από τα παραπάνω αιτούμενα δεν μειώνεται το ισοζύγιο των κοινοχρήστων χώρων και δεν προκαλούνται προβλήματα σε υφιστάμενες οικοδομές.

Επειδή από την προτεινόμενη τροποποίηση δεν καθίστανται οικόπεδα άρτια μη άρτια, αποφασίζουμε:

ΕΓΚΡΙΝΟΥΜΕ την τροποποίηση του σχεδίου πόλης Ρόδου στο Ο.Τ. 240 όπως φαίνεται στα συνημμένα διαγράμματα που έχουν θεωρηθεί με την 370/27.5.2003 πράξη του Προϊσταμένου του τμήματος ΠΕ.ΧΩ. Δωδεκανήσου ήτοι:

1) Την κατάργηση του τοπικού ρυμοτομικού για την κατασκευή κολυμβητηρίου και τριών πολυκατοικιών για τις ανάγκες των Δημοσίων Υπαλλήλων (ΦΕΚ 184/Δ/ 2.10.1969).

2) Το διαχωρισμό του Ο.Τ. 240 σε δύο οικοδομικά τετράγωνα το Ο.Τ. 240 και το Ο.Τ. 240^{α} λόγω διέλευσης του περιμετρικού δρόμου της πόλεως Ρόδου, όπως φαίνεται στα συνημμένα τοπογραφικά διαγράμματα.

3) Τον καθορισμό χρήσεως χώρου κλειστών αθλητικών εγκαταστάσεων στο Ο.Τ. 240^{α}.

4) Τον χαρακτηρισμό πεζοδρόμων γύρω από το Ο.Τ. 240^{α} .

5) Τον καθορισμό του ύψους του κτιρίου αθλητικών δραστηριοτήτων μέχρι 32,00μ και του ιστού στήριξης της στέγης μέχρι 45,00μ. (κατά παρέκκλιση του ΓΟΚ).

6) Τον χαρακτηρισμό του τμήματος με στοιχεία κορυφών ΑΒΓΔΕΖΗΑ του Ο.Τ. 240 ως Κ.Χ. και χώρο στάθμευσης.

7) Τον χαρακτηρισμό του τμήματος με στοιχεία κορυφών ΗΖΕΘΗ του Ο.Τ. 240 ως χώρο Δημόσιας Διοίκησης με τη γραμμή δόμησης όπως φαίνεται στο συνημμένο διάγραμμα.

8) Τον χαρακτηρισμό του τμήματος με στοιχεία κορυφών ΑΒΓΔΕΙΑ του Ο.Τ. 240 ως χώρο κατοικιών για δημοσίους υπαλλήλους με τη γραμμή δόμησης όπως φαίνεται στο συνημμένο διάγραμμα.


Όλες οι κατασκευές θα εγκρίνονται από την ΕΠΑΕ. Απαγορεύονται οι διαφημιστικές πινακίδες στις όψεις και στο δώμα των κτιρίων. Απαγορεύονται επίσης και οι φωτεινές επιγραφές στις όψεις και στο δώμα των κτιρίων.

Η ισχύς της απόφασης αυτής αρχίζει από τη δημοσίευσή της στην Εφημερίδα της Κυβερνήσεως.

Η απόφαση αυτή να δημοσιευθεί στην Εφημερίδα της Κυβερνήσεως.

Ρόδος, 11 Ιουλίου 2003

Η Γενική Γραμματέας Περιφέρειας
ΜΑΡΘΑ ΣΗΜΑΝΤΩΝΗ

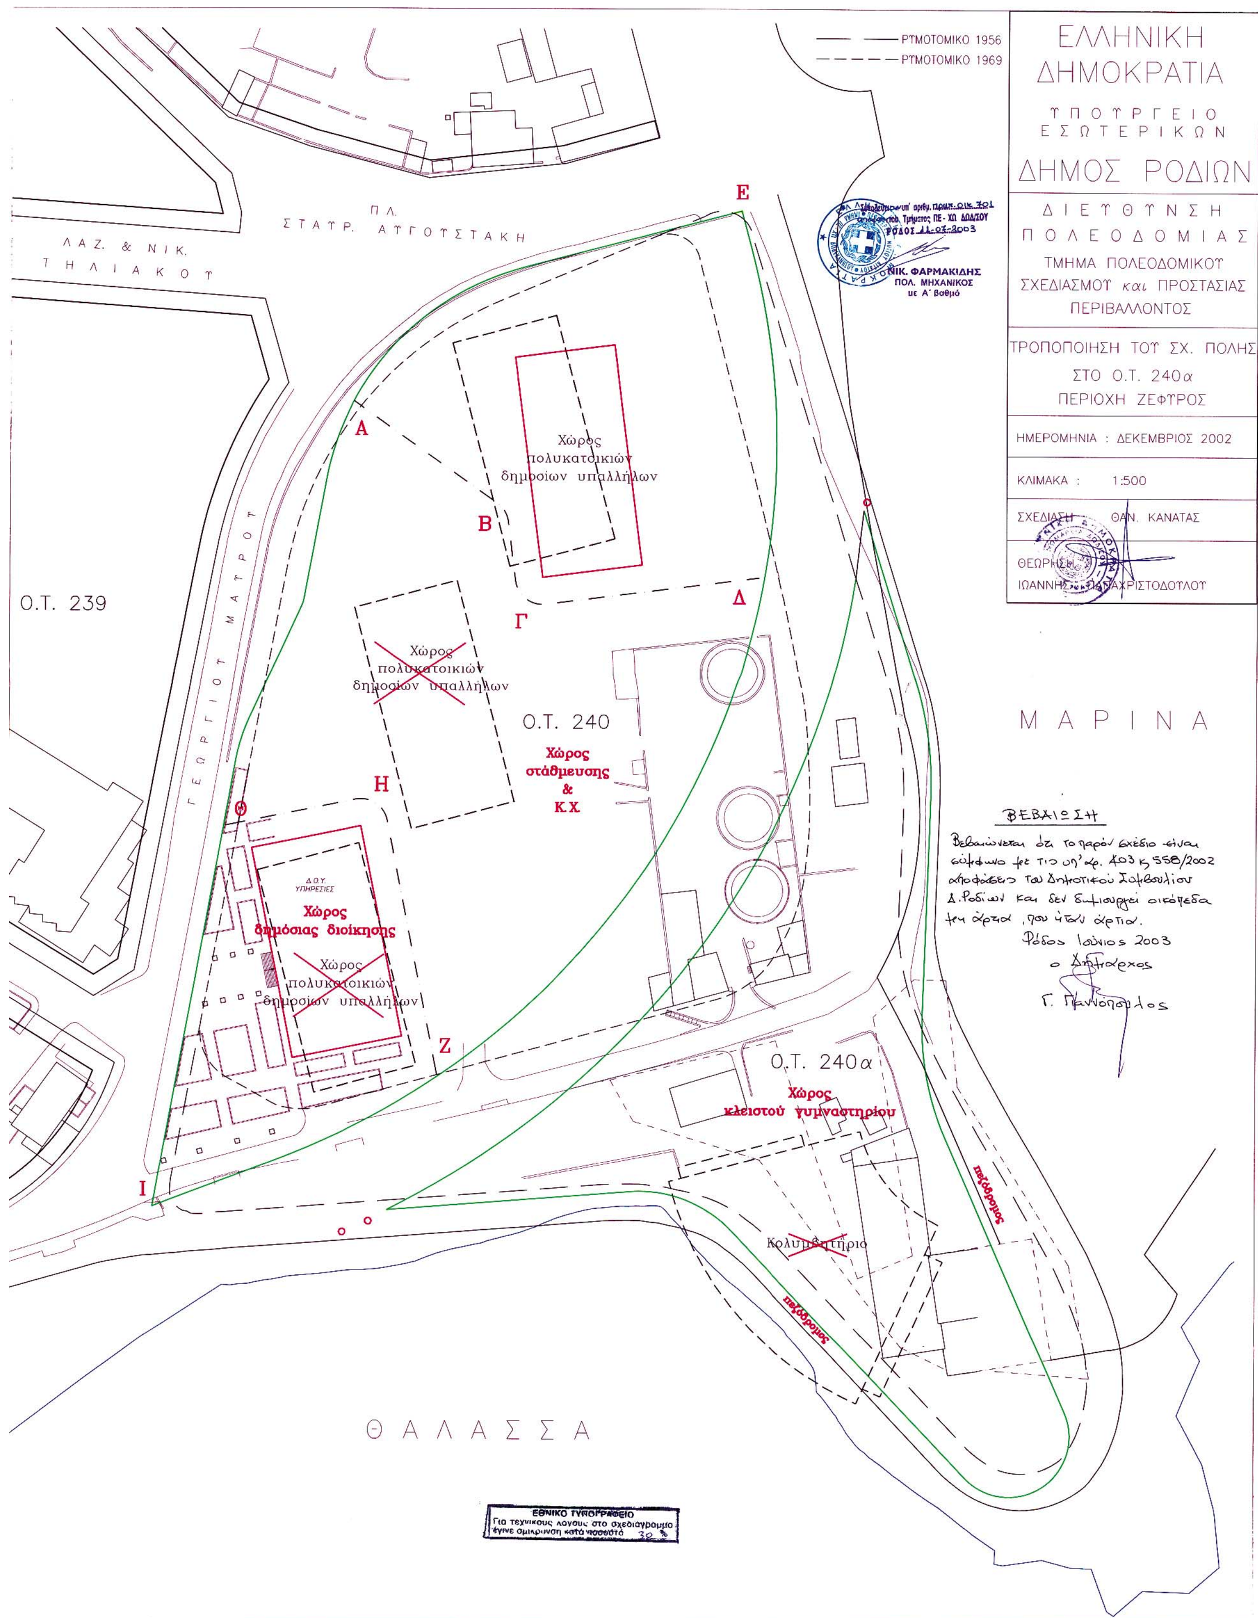

ΡΥΜΟΤΟΜΙΚΟ 1956
ΡΥΜΟΤΟΜΙΚΟ 1969
ΕΛΛΗΝΙΚΗ ΔΗΜΟΚΡΑΤΙΑ
ΥΠΟΥΡΓΕΙΟ ΕΣΩΤΕΡΙΚΩΝ
ΔΗΜΟΣ ΡΟΔΙΩΝ
ΔΙΕΥΘΥΝΣΗ ΠΟΛΕΟΔΟΜΙΑΣ
ΤΜΗΜΑ ΠΟΛΕΟΔΟΜΙΚΟΥ ΣΧΕΔΙΑΣΜΟΥ και ΠΡΟΣΤΑΣΙΑΣ ΠΕΡΙΒΑΛΛΟΝΤΟΣ
ΤΡΟΠΟΠΟΙΗΣΗ ΤΟΥ ΣΧ. ΠΟΛΗΣ ΣΤΟ Ο.Τ. 240α ΠΕΡΙΟΧΗ ΖΕΦΥΡΟΣ
ΗΜΕΡΟΜΗΝΙΑ : ΔΕΚΕΜΒΡΙΟΣ 2002
ΚΛΙΜΑΚΑ : 1:500
ΣΧΕΔΙΑΣΗ : ΘΑΝ. ΚΑΝΑΤΑΣ
ΘΕΩΡΗΣΗ: ΙΩΑΝΝΗΣ ΠΑΠΑΧΡΙΣΤΟΔΟΥΛΟΥ
ΤΜΗΜΑ ΠΕ - ΧΩ ΔΩΔ/ΣΟΥ
ΡΟΔΟΣ 11-07-2003
ΝΙΚ. ΦΑΡΜΑΚΙΔΗΣ
ΠΟΛ. ΜΗΧΑΝΙΚΟΣ
με Α΄ βαθμό
ΠΛ. ΣΤΑΥΡ. ΑΥΓΟΥΣΤΑΚΗ
ΛΑΖ. & ΝΙΚ. ΤΗΛΙΑΚΟΥ
ΓΕΩΡΓΙΟΥ ΜΑΥΡΟΥ
Ο.Τ. 239
Ο.Τ. 240
Ο.Τ. 240α
Α
Β
Γ
Δ
Ε
Ζ
Η
Θ
Ι
Χώρος πολυκατοικιών δημοσίων υπαλλήλων
Χώρος πολυκατοικιών δημοσίων υπαλλήλων
Χώρος στάθμευσης & Κ.Χ.
Δ.Ο.Υ. ΥΠΗΡΕΣΙΕΣ
Χώρος δημόσιας διοίκησης
Χώρος πολυκατοικιών δημοσίων υπαλλήλων
Χώρος κλειστού γυμναστηρίου
Κολυμβητήριο
πεζόδρομος
πεζόδρομος
ΜΑΡΙΝΑ
ΘΑΛΑΣΣΑ
ΒΕΒΑΙΩΣΗ
Βεβαιώνεται ότι το παρόν σχέδιο είναι σύμφωνο με τις υπ' αρ. 403 κ 558/2002 αποφάσεις του Δημοτικού Συμβουλίου Δ. Ροδίων και δεν δημιουργεί οικόπεδα μη άρτια, που ήταν άρτια.
Ρόδος Ιούνιος 2003
ο Δήμαρχος
Γ. Γιαννόπουλος
ΕΘΝΙΚΟ ΤΥΠΟΓΡΑΦΕΙΟ
Για τεχνικούς λόγους στο σχεδιάγραμμα έγινε σμίκρυνση κατά ποσοστό 30 %

Αριθ. 7823/Α58/03 (2)

Τροποποίηση του ρυμοτομικού σχεδίου Δήμου Περάματος στο Ο.Τ. 431.

Ο ΝΟΜΑΡΧΗΣ ΠΕΙΡΑΙΑ

Έχοντας υπόψη:

1. Τις διατάξεις του Ν. Δ/τος της 17.7.1923 όπως μεταγενέστερα τροποποιήθηκαν και συμπληρώθηκαν και ειδικότερα τα άρθρα 3 και 70.

2. Τις διατάξεις του Α.Ν. 314/1968 (ΦΕΚ 47/Α) όπως τροποποιήθηκαν με το 1018/71 Ν. Δ/γμας (ΦΕΚ 220/Α).

3. Τις διατάξεις του 183/86 Π.Δ/τος (ΦΕΚ 70/Α).

4. Τη ΔΤΕ/δ/43511/161/155/13.6.88 εγκύκλιο του ΥΠΕΧΩΔΕ (οδηγίες και προδιαγραφές τροποποιήσεων κ.λπ.).

5. Την 63 Υπουργική απόφαση περί «Οργανισμού και λειτουργίας των κεντρικών υπηρεσιών της ενιαίας Νομαρχιακής Αυτοδιοίκησης Αθηνών - Πειραιά» (ΦΕΚ 395/Β/11.5.95).

6. Το Ν. 3044/2002 (ΦΕΚ 197Α/27.8.2002).

7. Την 254/2000 απόφαση του Δημοτικού συμβουλίου Δήμου Περάματος.

8. Την από 29.5.2003 γνωμοδότηση του ΣΧΟΠ Νομαρχίας Πειραιά (αρ. πρακτ. 14).

9. Το 5031/8.4.2003 έγγραφο της Νομαρχίας Πειραιά.

10. Την 5031/8.4.2003 απόφαση του Νομάρχη Πειραιά «αρμοδιότητες στον Εντεταλμένο Βοηθό Νομάρχη», αποφασίζουμε:

1. Την τροποποίηση του Ε.Ρ.Σ του Δήμου Περάματος στο Ο.Τ. 431 με χαρακτηρισμό του τμήματος με στοιχεία (Α - Β - Γ - Δ - Ε - Α) σε χώρο Εκκλησίας (Ο.Τ. 431α) και τη δημιουργία πεζόδρομου πλάτους 4,00 μ. μεταξύ των χώρων του σχολείου (Γυμνάσιο) και της Εκκλησίας όπως φαίνεται στο συνημμένο τοπογραφικό διάγραμμα.

2. Από τις διατάξεις της απόφασης αυτής προκύπτει δαπάνη σε βάρος του προϋπολογισμού του Δήμου το ύψος της οποίας δεν μπορεί να προσδιοριστεί.

Η απόφαση αυτή να δημοσιευθεί στην Εφημερίδα της Κυβερνήσεως.

Πειραιά, 12 Ιουνίου 2003

Με εντολή Νομάρχη
Η Βοηθός Νομάρχη
Ε. ΓΙΑΝΝΟΠΟΥΛΟΥ

ΙΕΡΟΣ ΝΑΟΣ ΑΓ. ΠΑΡΑΣΚΕΥΗΣ
Ε(Α.Β.Γ.Δ.Ε.Α)=1885.55μ2

ΧΩΡΟΣ ΓΥΜΝΑΣΙΟΥ

ΧΩΡΟΣ ΠΡΑΣΙΝΟΥ Κ.Χ.

ΧΩΡΟΣ ΑΘΛΗΤΙΚΩΝ ΕΓΚΑΤΑΣΤΑΣΕΩΝ

ΟΔΟΣ ΠΑΤΜΟΥ

ΕΚΤΟΣ ΣΧΕΔΙΟΥ

ΕΘΝΙΚΟ ΤΥΠΟΓΡΑΦΕΙΟ
Για τεχνικούς λόγους στο σχεδιάγραμμα έγινε σμίκρυνση κατά ποσοστό 30 %

ΠΙΝΑΚΑΣ ΣΥΝΤΕΤΑΓΜΕΝΩΝ ΚΟΡΥΦΩΝ Ο.Τ. 431 & Ο.Τ. 431α

Α/Α	Χ	Ψ
Ρ1611	188528.02	439716.48
Ρ1612	188531.95	439746.21
Ρ1613	188644.46	439760.27
Ρ1614=Β	188692.87	439737.31
Ρ1615=Γ	188689.64	439694.38
Ρ1616=Δ	188669.45	439685.77
Ρ1617	188648.46	439680.46
Ρ1618	188633.65	439681.51
Ρ1619	188601.78	439688.20
Ρ1620	188581.32	439694.35

ΠΙΝΑΚΑΣ ΣΥΝΤΕΤΑΓΜΕΝΩΝ ΝΕΩΝ ΚΟΡΥΦΩΝ Ο.Τ. 431 & Ο.Τ. 431α

ΣΗΜΕΙΟ	Χ	Ψ
Ρ'1614=Α	188660.092	439752.856
Ρ'1616=Ε	188656.968	439681.848
Ρ'1617=Ζ	188652.930	439681.069
Ρ'1613=Η	188656.170	439754.716

ΠΙΝΑΚΑΣ ΣΥΝΤΕΤΑΓΜΕΝΩΝ ΑΞΟΝΟΔΙΑΣΤΑΥΡΩΣΕΩΝ ΟΤ 431 & ΟΤ 431α

Α/Α	Χ	Ψ
Κ1188	188527.81	439751.46
Κ1190	188555.50	439756.91
Κ1191	188612.99	439764.04
Κ1194	188620.75	439765.00
Κ1195	188642.63	439762.51
Κ1196	188656.16	439757.25
Κ1197	188658.02	439756.41
Κ1206	188525.75	439710.93
Κ1208	188570.25	439692.45
Κ1210	188606.30	439681.12
Κ1211	188632.64	439675.59
Κ1212	188635.78	439675.13
Κ1213	188661.71	439678.46
Κ1214	188676.57	439684.60
Κ1215	188687.57	439689.14
Κ1240	188541.44	439754.65
Κ1241	188518.41	439745.76
Κ1242	188513.05	439736.15
Κ1243	188513.14	439725.15
Κ1244	188517.95	439716.39
Κ1245	188594.30	439684.07
Κ1246	188648.78	439675.05
Κ1255	188631.75	439764.98
Κ1264	188698.17	439767.68
Κ1268	188695.95	439738.13
Κ1269	188692.40	439691.07

7823 / Α58/03
Τροποποίηση του εγκ. ρυμ. σχεδίου στο Ο.Τ 431 του Δήμου Περάματος με χαρ/σμό του τμήματος με στοιχεία (Α-Β-Γ-Δ-Ε-Α) σε ΟΤ 431α σε χώρο εκκλησίας και τη δημιουργία πεζόδρομου πλάτους 4,00μ μεταξύ του χώρου του Σχολείου και της εκκλησίας
12-06-2003

ΑΚΡΙΒΕΣ ΑΝΤΙΓΡΑΦΟ
ΠΕΙΡΑΙΑΣ 21-07-2003
Ο ΤΜΗΜΑΤΑΡΧΗΣ
α/α
Ι ΔΑΣΚΑΛΑΚΗΣ

ΑΠΟΣΠΑΣΜΑ ΕΓΚΕΚΡΙΜΕΝΟΥ ΡΥΜΟΤΟΜΙΚΟΥ ΣΧΕΔΙΟΥ
ΚΛΙΜΑΚΑ 1:2000

ΓΕΝΙΚΟΙ ΟΡΟΙ ΔΟΜΗΣΗΣ

Έγκριση Π.Μ. :Π.Δ. 4-8-93 ΦΕΚ 1062 / Δ/ 2-9-93
Τροποποίηση :Απόφαση Νομάρχη 19245 / Α / 303 / 8-4-97 ΦΕΚ 446 /Δ/30-5-97

ΑΡΤΙΟΤΗΤΑ : Τα οικόπεδα είναι άρτια, όπως παραχωρούνται και όχι μικρότερα από 150.00 μ2.
Επί πλέον τα οικόπεδα θεωρούνται άρτια και οικοδομήσιμα εφόσον :
1. Στο οικοδομικό τμήμα του οικοπέδου εγγράφεται κάτοψη κτιρίου με ελάχιστη επιφάνεια 50.00 μ2 και ελάχιστη πλευρά 5.00 μ.
2. Δεν δημιουργήθηκαν από κατάτμηση που έγινε κατά παράβαση των διατάξεων του από 22-6-83 Π.Δ. <<Καθορισμός Ζώνης Οικιστικού Ελέγχου (Ζ.Ο.Ε.) κατωτάτου ορίου κατάτμησης σε ολόκληρη την εκτός σχεδίου και εκτός ορίων οικισμού προυφισταμένων του 1923 περιοχή του Νομού Αττικής (Δ/204).

ΚΑΛΥΨΗ : 60 %
Σ.Δ. : 0.8
ΜΕΓΙΣΤΟ ΥΨΟΣ : 7.50 μέτρα

ΓΙΑ ΤΟ Ο.Τ. 431 (ΧΩΡΟΣ ΓΥΜΝΑΣΙΟΥ) ΙΣΧΥΕΙ : ΜΕΓΙΣΤΟ ΠΟΣΟΣΤΟ ΚΑΛΥΨΗΣ : 40 %
ΜΕΓΙΣΤΟ ΥΨΟΣ ΚΤΙΡΙΩΝ : 14.0μ
Σ.Δ. : 0.8

ΣΤΟΙΧΕΙΑ Ο.Τ. 431α

Ε (Α, Β, Γ, Δ, Ε, Α) = 1885.55 τμ
ΑΒ = 36.28μ ΒΓ = 43.05μ
ΓΔ = 21.95μ ΔΕ = 13.10μ
ΕΑ = 71.07μ

ΠΙΝΑΚΑΣ ΣΥΝΤΕΤΑΓΜΕΝΩΝ ΚΟΡΥΦΩΝ		
ΚΟΡΥΦΗ	Χ	Υ
Α=Ρ'1614	188660.092	439752.856
Β=Ρ 1614	188692.870	439737.310
Δ=Ρ 1616	188669.450	439685.770
Ε=Ρ'1616	188656.968	439681.848
Γ=Ρ 1615	188689.640	439694.380

ΠΙΝΑΚΑΣ ΦΕΡΟΜΕΝΩΝ ΔΙΚΑΙΟΥΧΩΝ ΟΙΚΟΠΕΔΩΝ

Α/Α	ΟΝΟΜΑΤΕΠΩΝΥΜΟ	ΔΙΕΥΘΥΝΣΗ
1	ΚΑΡΑΝΙΚΟΛΑΣ ΠΑΝΑΓΙΩΤΗΣ	ΟΤ 429 ΠΑΤΜΟΥ ΚΑΙ ΠΟΛΥΤΕΚΝΩΝ 1
2	ΔΙΑΜΑΝΤΗ ΓΕΩΡΓΙΑ ΔΙΑΜΑΝΤΗΣ ΑΝΕΣΤΗΣ	ΟΤ 439 ΠΑΤΜΟΥ 61
3	ΡΗΓΑΝΑ ΑΓΓΕΛΙΚΗ ΡΗΓΑΝΑ ΚΩΝΣΤΑΝΤΙΝΑ ΒΑΡΔΑΚΟΣ ΑΝΑΣΤΑΣΙΟΣ	ΟΤ 439 ΠΑΤΜΟΥ 63
4	ΓΙΑΒΡΗΣ ΓΕΩΡΓΙΟΣ	ΟΤ 440 ΠΑΤΜΟΥ 67
5	ΚΟΥΝΕΛΗ ΜΑΡΙΑ ΓΙΑΒΡΗ ΑΡΤΕΜΙΣ	ΟΤ 440 ΠΑΤΜΟΥ 67
6	ΚΑΚΑΒΙΤΣΑΣ ΙΩΑΝΝΗΣ ΠΑΝΤΑΖΗ ΑΝΑΣΤΑΣΙΑ	ΟΤ 458 ΠΑΤΜΟΥ 67
7	ΣΤΑΥΡΑΚΗ ΑΣΗΜΙΝΑ	ΟΤ 437α - 1 ΠΑΤΜΟΥ 65
8	ΚΑΤΣΑΡΑΚΗ ΕΥΘΥΜΙΑ ΚΑΤΣΑΡΑΚΗΣ ΓΕΩΡΓΙΟΣ ΣΤΑΜΑΤΑΚΗ ΚΥΡΙΑΚΗ	ΟΤ 436 ΑΓ. ΠΑΡΑΣΚΕΥΗ
9	ΤΣΑΓΓΑΡΙΝΟΥ ΜΑΡΙΑ ΤΣΑΓΓΑΡΙΝΟΣ ΒΑΣΙΛΕΙΟΣ	ΟΤ 435 25ης ΜΑΡΤΙΟΥ 2
10	ΧΑΧΛΑ ΕΥΑΓΓΕΛΙΑ	ΟΤ 435 25ης ΜΑΡΤΙΟΥ 3

ΒΕΒΑΙΩΣΗ

Το παρόν διάγραμμα αναρτήθηκε στο Δήμο από ___ / ___ / ____ μέχρι ___ / ___ / ____
σύμφωνα με την ______ απόφαση του Δ.Σ.

Ο Δήμαρχος Περάματος

Γιάννης Πατσιλινάκος

ΕΛΛΗΝΙΚΗ ΔΗΜΟΚΡΑΤΙΑ
ΝΟΜΑΡΧΙΑΚΗ ΑΥΤΟΔΙΟΙΚΗΣΗ ΑΘΗΝΩΝ - ΠΕΙΡΑΙΑ
ΝΟΜΑΡΧΙΑΚΟ ΔΙΑΜΕΡΙΣΜΑ ΠΕΙΡΑΙΑ
ΔΗΜΟΣ ΠΕΡΑΜΑΤΟΣ
ΤΕΧΝΙΚΗ ΥΠΗΡΕΣΙΑ

<< ΧΑΡΑΚΤΗΡΙΣΜΟΣ ΤΟΥ Ο.Τ. 431α ΣΕ ΧΩΡΟ ΕΚΚΛΗΣΙΑΣ >>

Έγκριση Π.Μ : ΠΔ 4-8-93 ΦΕΚ 1062/Δ/2-9-93
Τροποποίηση : Απόφαση Νομάρχη 19245/α/303/8-4-97 ΦΕΚ 446/δ/30-5-97

ΗΜ/ΝΙΑ: ΙΟΥΛΙΟΣ 2001	ΚΛΙΜΑΚΑ 1:500	ΑΡ.ΣΧΕΔΙΟΥ : 1

	ΟΝΟΜΑΤΕΠΩΝΥΜΟ	ΥΠΟΓΡΑΦΗ
Ο συντάξας :	ΔΕΓΑΚΗΣ ΔΗΜΗΤΡΙΟΣ ΤΟΠΟΓΡΑΦΟΣ ΜΗΧΑΝΙΚΟΣ	
ΔΗΜΟΣ ΠΕΡΑΜΑΤΟΣ		
Ελέγχθηκε : Προϊσ/νος Τμημ. Σχεδίου : Πόλης	ΑΓΓΕΛΙΚΗ ΠΡΕΚΕΤΕ ΑΡΧΙΤΕΚΤΩΝ ΜΗΧΑΝΙΚΟΣ -ΧΩΡΟΤΑΚΤΗΣ	
Θεωρήθηκε : Ο Δ/ντής Τεχνικής Υπηρεσίας	ΜΑΝΩΛΗΣ ΧΑΤΖΗΙΩΑΝΝΙΔΗΣ ΠΟΛΙΤΙΚΟΣ ΜΗΧΑΝΙΚΟΣ	

ΕΘΝΙΚΟ ΤΥΠΟΓΡΑΦΕΙΟ

ΕΦΗΜΕΡΙΔΑ ΤΗΣ ΚΥΒΕΡΝΗΣΕΩΣ

ΚΑΠΟΔΙΣΤΡΙΟΥ 34 * ΑΘΗΝΑ 104 32 * TELEX 223211 YPET GR * FAX 210 52 21 004
ΗΛΕΚΤΡΟΝΙΚΗ ΔΙΕΥΘΥΝΣΗ: http: www.et.gr – e-mail: webmaster @ et.gr

Πληροφορίες Α.Ε. - Ε.Π.Ε. και λοιπών Φ.Ε.Κ.: 210 527 9000-4
Φωτοαντίγραφα παλαιών ΦΕΚ - ΒΙΒΛΙΟΘΗΚΗ - ΜΑΡΝΗ 8 - Τηλ. (210)8220885 - 8222924
Δωρεάν διάθεση τεύχους Προκηρύξεων ΑΣΕΠ αποκλειστικά από Μάρνη 8

ΠΕΡΙΦΕΡΕΙΑΚΑ ΓΡΑΦΕΙΑ ΠΩΛΗΣΗΣ Φ.Ε.Κ.

ΘΕΣΣΑΛΟΝΙΚΗ - Βασ. Όλγας 227	**(2310) 423 956**	**ΛΑΡΙΣΑ** - Διοικητήριο	**(2410) 597449**
ΠΕΙΡΑΙΑΣ - Ευριπίδου 63	**(210) 413 5228**	**ΚΕΡΚΥΡΑ** - Σαμαρά 13	**(26610) 89 157**
ΠΑΤΡΑ - Κορίνθου 327	**(2610) 638 109**		**(26610) 89 105**
	(2610) 638 110	**ΗΡΑΚΛΕΙΟ** - Πλ. Ελευθερίας 1	**(2810) 396 409**
ΙΩΑΝΝΙΝΑ - Διοικητήριο	**(26510) 87215**	**ΛΕΣΒΟΣ** - Αγ. Ειρήνης 10	**(22510) 37 181**
ΚΟΜΟΤΗΝΗ - Δημοκρατίας 1	**(25310) 22 858**		**(22510) 37 187**

ΤΙΜΗ ΠΩΛΗΣΗΣ ΦΥΛΛΩΝ ΕΦΗΜΕΡΙΔΟΣ ΤΗΣ ΚΥΒΕΡΝΗΣΕΩΣ

Σε έντυπη μορφή:

- Για τα ΦΕΚ από 1 μέχρι 40 σελίδες 1 euro.
- Για τα ΦΕΚ από 40 σελίδες και πάνω η τιμή προσαυξάνεται κατά 0,05 euro για κάθε επιπλέον σελίδα.

Σε μορφή CD:

Τεύχος	Περίοδος	EURO
Α.Ε. & Ε.Π.Ε.	Μηνιαίο	60
Α΄ και Β΄	3μηνιαίο	75
Α΄, Β΄ και Δ΄	3μηνιαίο	90
Α΄	Ετήσιο	180
Β΄	Ετήσιο	210
Γ	Ετήσιο	60
Δ΄	Ετήσιο	150
Παράρτημα	Ετήσιο	75

Τεύχος	Περίοδος	EURO
Αναπτυξιακών Πράξεων και Συμβάσεων (Τ.Α.Π.Σ.)	Ετήσιο	75
Νομικών Προσώπων Δημοσίου Δικαίου (Ν.Π.Δ.Δ.)	Ετήσιο	75
Δελτίο Εμπορικής και Βιομηχανικής Ιδιοκτησίας (Δ.Ε.Β.Ι.)	Ετήσιο	75
Ανωτάτου Ειδικού Δικαστηρίου	Ετήσιο	75
Διακηρύξεων Δημοσίων Συμβάσεων	Ετήσιο	75

Η τιμή πώλησης του Τεύχους Α.Ε. & Ε.Π.Ε. σε μορφή CD - rom για δημοσιεύματα μετά το 1994 καθορίζεται σε 30 euro ανά τεμάχιο, ύστερα από σχετική παραγγελία.
Η τιμή διάθεσης φωτοαντιγράφων ΦΕΚ 0,15 euro ανά σελίδα

ΕΤΗΣΙΕΣ ΣΥΝΔΡΟΜΕΣ Φ.Ε.Κ.

	Σε έντυπη μορφή		Από το Internet	
Τεύχος	Κ.Α.Ε. Προϋπολογισμού 2531	Κ.Α.Ε. ΤΑΠΕΤ 3512	Κ.Α.Ε. Προϋπολογισμού 2531	Κ.Α.Ε. ΤΑΠΕΤ 3512
	euro	euro	euro	euro
Α΄ (Νόμοι, Π.Δ., Συμβάσεις κτλ.)	205	10,25	176	8,80
Β΄ (Υπουργικές αποφάσεις κτλ.)	293	14,65	205	10,25
Γ΄ (Διορισμοί, απολύσεις κτλ. Δημ. Υπαλλήλων)	59	2,95	ΔΩΡΕΑΝ	- -
Δ΄ (Απαλλοτριώσεις, πολεοδομία κτλ.)	293	14,65	147	7,35
Αναπτυξιακών Πράξεων και Συμβάσεων (Τ.Α.Π.Σ.)	147	7,35	88	4,40
Ν.Π.Δ.Δ. (Διορισμοί κτλ. προσωπικού Ν.Π.Δ.Δ.)	59	2,95	ΔΩΡΕΑΝ	- -
Παράρτημα (Προκηρύξεις θέσεων ΔΕΠ κτλ.)	30	1,50	ΔΩΡΕΑΝ	- -
Δελτίο Εμπορικής και Βιομ/κής Ιδιοκτησίας (Δ.Ε.Β.Ι.)	59	2,95	30	1,50
Ανωτάτου Ειδικού Δικαστηρίου (Α.Ε.Δ.)	ΔΩΡΕΑΝ	-	ΔΩΡΕΑΝ	- -
Προκηρύξεων Α.Σ.Ε.Π.	ΔΩΡΕΑΝ	-	ΔΩΡΕΑΝ	- -
Ανωνύμων Εταιρειών & Ε.Π.Ε.	2.054	102,70	587	29,35
Διακηρύξεων Δημοσίων Συμβάσεων (Δ.Δ.Σ.)	205	10,25	88	4,40
Α΄, Β΄ και Δ΄			352	17,60

Το κόστος για την ετήσια συνδρομή σε ηλεκτρονική μορφή για τα προηγούμενα έτη προσαυξάνεται πέραν του ποσού της ετήσιας συνδρομής του έτους 2003 κατά 6 euro ανά έτος παλαιότητας και κατά τεύχος

* Οι συνδρομές του εσωτερικού προπληρώνονται στις ΔΟΥ που δίνουν αποδεικτικό είσπραξης (διπλότυπο) το οποίο με τη φροντίδα του ενδιαφερομένου πρέπει να στέλνεται στην Υπηρεσία του Εθνικού Τυπογραφείου.
* Η πληρωμή του υπέρ ΤΑΠΕΤ ποσοστού που αντιστοιχεί σε συνδρομές, εισπράττεται και από τις ΔΟΥ.
* Οι συνδρομητές του εξωτερικού έχουν τη δυνατότητα λήψης των δημοσιευμάτων μέσω internet, με την καταβολή των αντίστοιχων ποσών συνδρομής και ΤΑΠΕΤ.
* Οι Νομαρχιακές Αυτοδιοικήσεις, οι Δήμοι, οι Κοινότητες ως και οι επιχειρήσεις αυτών πληρώνουν το μισό χρηματικό ποσό της συνδρομής και ολόκληρο το ποσό υπέρ του ΤΑΠΕΤ.
* Η συνδρομή ισχύει για ένα χρόνο, που αρχίζει την 1η Ιανουαρίου και λήγει την 31η Δεκεμβρίου του ίδιου χρόνου. Δεν εγγράφονται συνδρομητές για μικρότερο χρονικό διάστημα.
* Η εγγραφή ή ανανέωση της συνδρομής πραγματοποιείται το αργότερο μέχρι την 31ην Δεκεμβρίου κάθε έτους.
* Αντίγραφα διπλοτύπων, ταχυδρομικές επιταγές και χρηματικά γραμμάτια δεν γίνονται δεκτά.

Οι υπηρεσίες εξυπηρέτησης των πολιτών λειτουργούν καθημερινά από 08.00΄ έως 13.00΄

ΑΠΟ ΤΟ ΕΘΝΙΚΟ ΤΥΠΟΓΡΑΦΕΙΟ